ANSICHT NORD

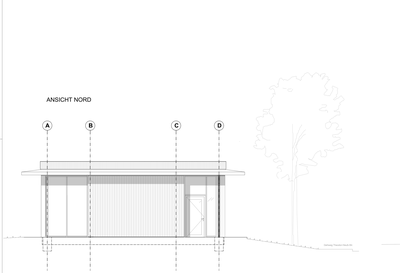

ANSICHT WEST

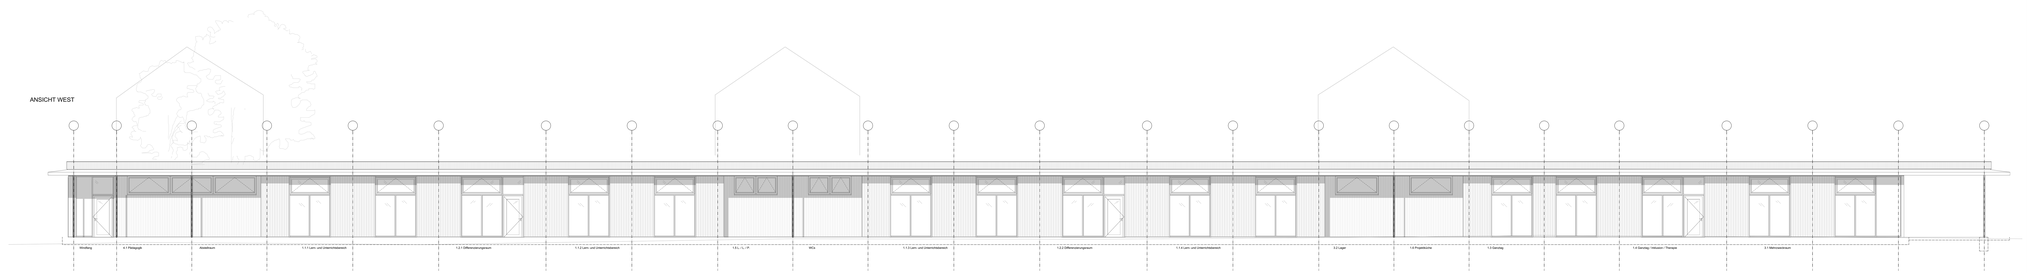

ANSICHT SÜD

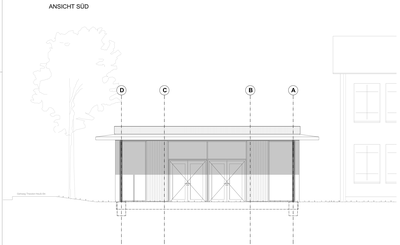

ANSICHT OST

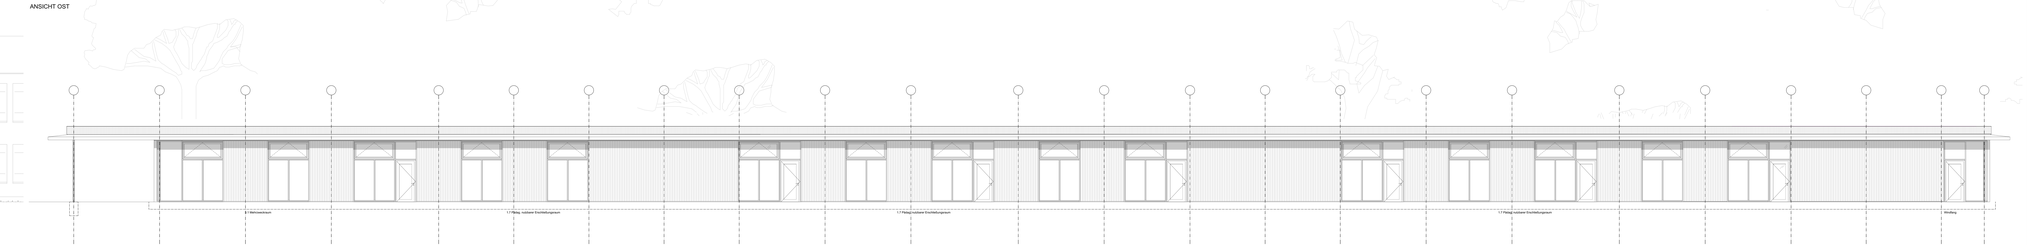






